ŚCIANKI SZCZELNE - PRZEKROJE I-I i II-II SKALA 1:50

ETAP I
PRZEKRÓJ I-I

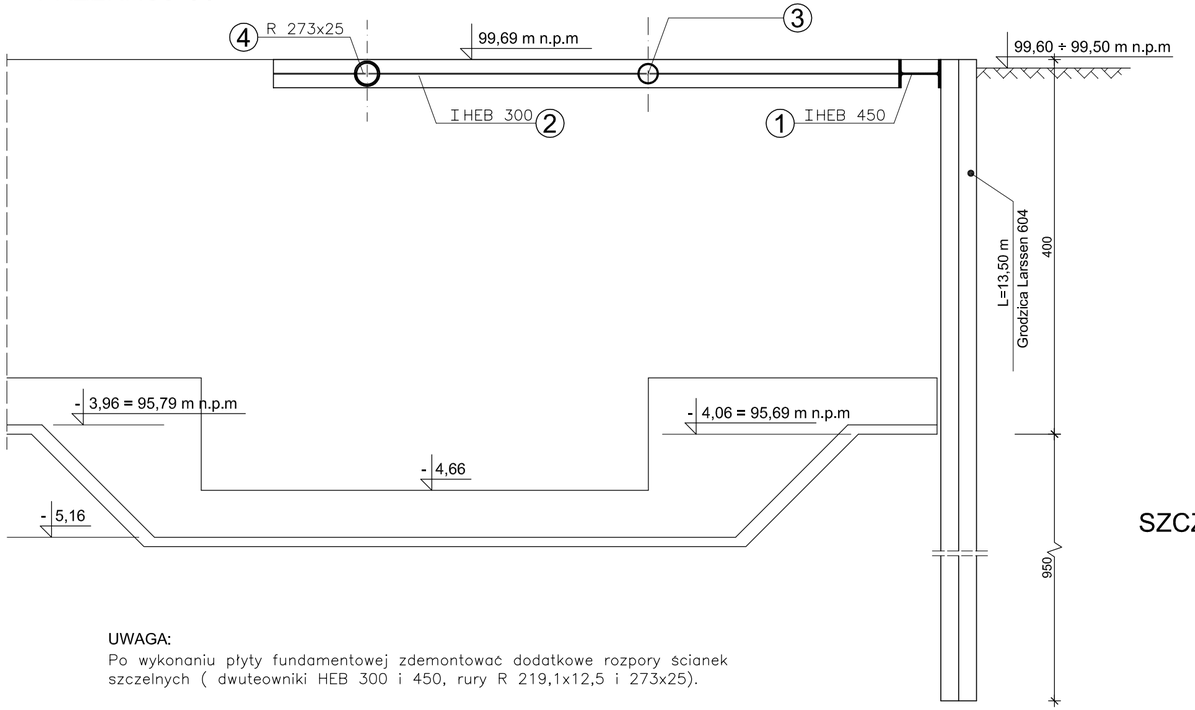

UWAGA:
Po wykonaniu płyty fundamentowej zdemontować dodatkowe rozpory ścianek szczelnych (dwuteowniki HEB 300 i 450, rury R 219,1x12,5 i 273x25).

PRZEKRÓJ II-II

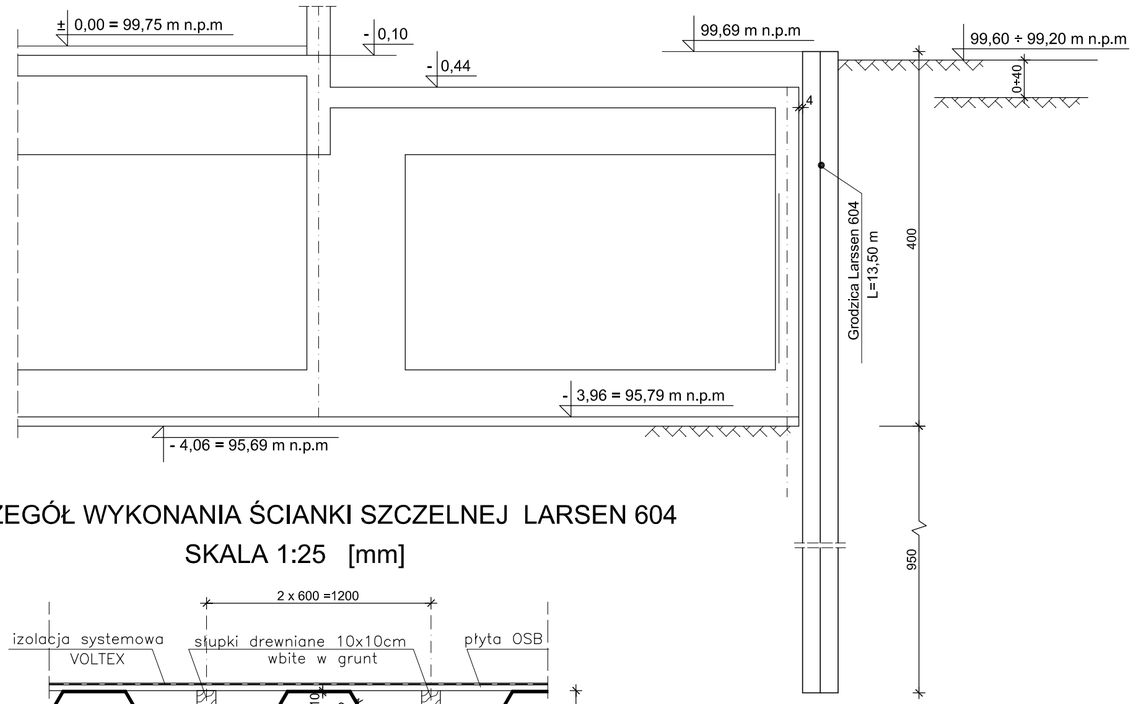

SZCZEGÓŁ WYKONANIA ŚCIANKI SZCZELNEJ LARSEN 604
SKALA 1:25 [mm]

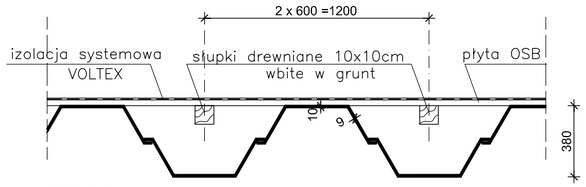

UWAGA:
Szalunek z płyt OSB realizować odcinkami wysokości 1,5 m, mocowane do słupków wkrętami.

WYKAZ STALI				
NR	Oznaczenie	L [m]	Ciężar jednostkowy [kg/m]	Ciężar całkowity [kg]
1	IHEB 450	28,43	171,0	4861.5
2	IHEB 450	13,65	117,0	1597.1
3	R 219,1x12,5	11,04	63,7	703.2
4	R 273x25	22,79	153,0	3486.9
Ogółem stali kg				10648.7

STAL St3SX
ELEKTRODY ER 146

CIĘŻAR ŚCIANEK				
NAZWA ŚCIANKI	WYSOKOŚĆ [m]	DŁUGOŚC [mb]	CIĘŻAR JEDN. [kg/m²]	CIĘŻAR CAŁK. [kg]
ŚCIANKA LARSSEN 604	13,5	106,0	123,0	176013.0

UWAGA:
Rysunek rozpatrywać łącznie z rys. K32.

INWESTPROJEKT ŚWIĘTOKRZYSKI
ul. Targowa 18
25-520 Kielce
Prezes (0-41) 34-42-316
Sekretariat (0-41) 34-30-250
Tel./Fax (0-41) 34-42-316
SPÓŁDZIELNIA PRACY

Obiekt	BUDYNEK MIESZKALNY WIELORODZINNY W PRUSZKOWIE UL. ZAKĄTNA 2 (dz. nr ew. 175/1, 175/2 obr. 23)			
Inwestor	TBS "Zieleń Miejska" Sp. z o.o. ul. Gordziałkowskiego 9, 05-800 Pruszków			
Rysunek	ŚCIANKI SZCZELNE - PRZEKROJE I-I, II-II			
Rodzaj oprac.	projekt wykonawczy - konstrukcja			
PP	Imię i nazwisko	Nr upr. bud.	Podpis	Data: 06.2018
Projektował:	mgr inż. W.Lubieniecki	KL388/88		
Opracowali:	mgr inż. H. Sattawa			Skala 1:50
	inż. B. Soboń			
	mgr inż. A. Zapała			
Sprawdził:	mgr inż. St.Grudzień	228/KL/72		Nr rys. K33
Kier. pracowni	mgr inż. Marek Ziach			